


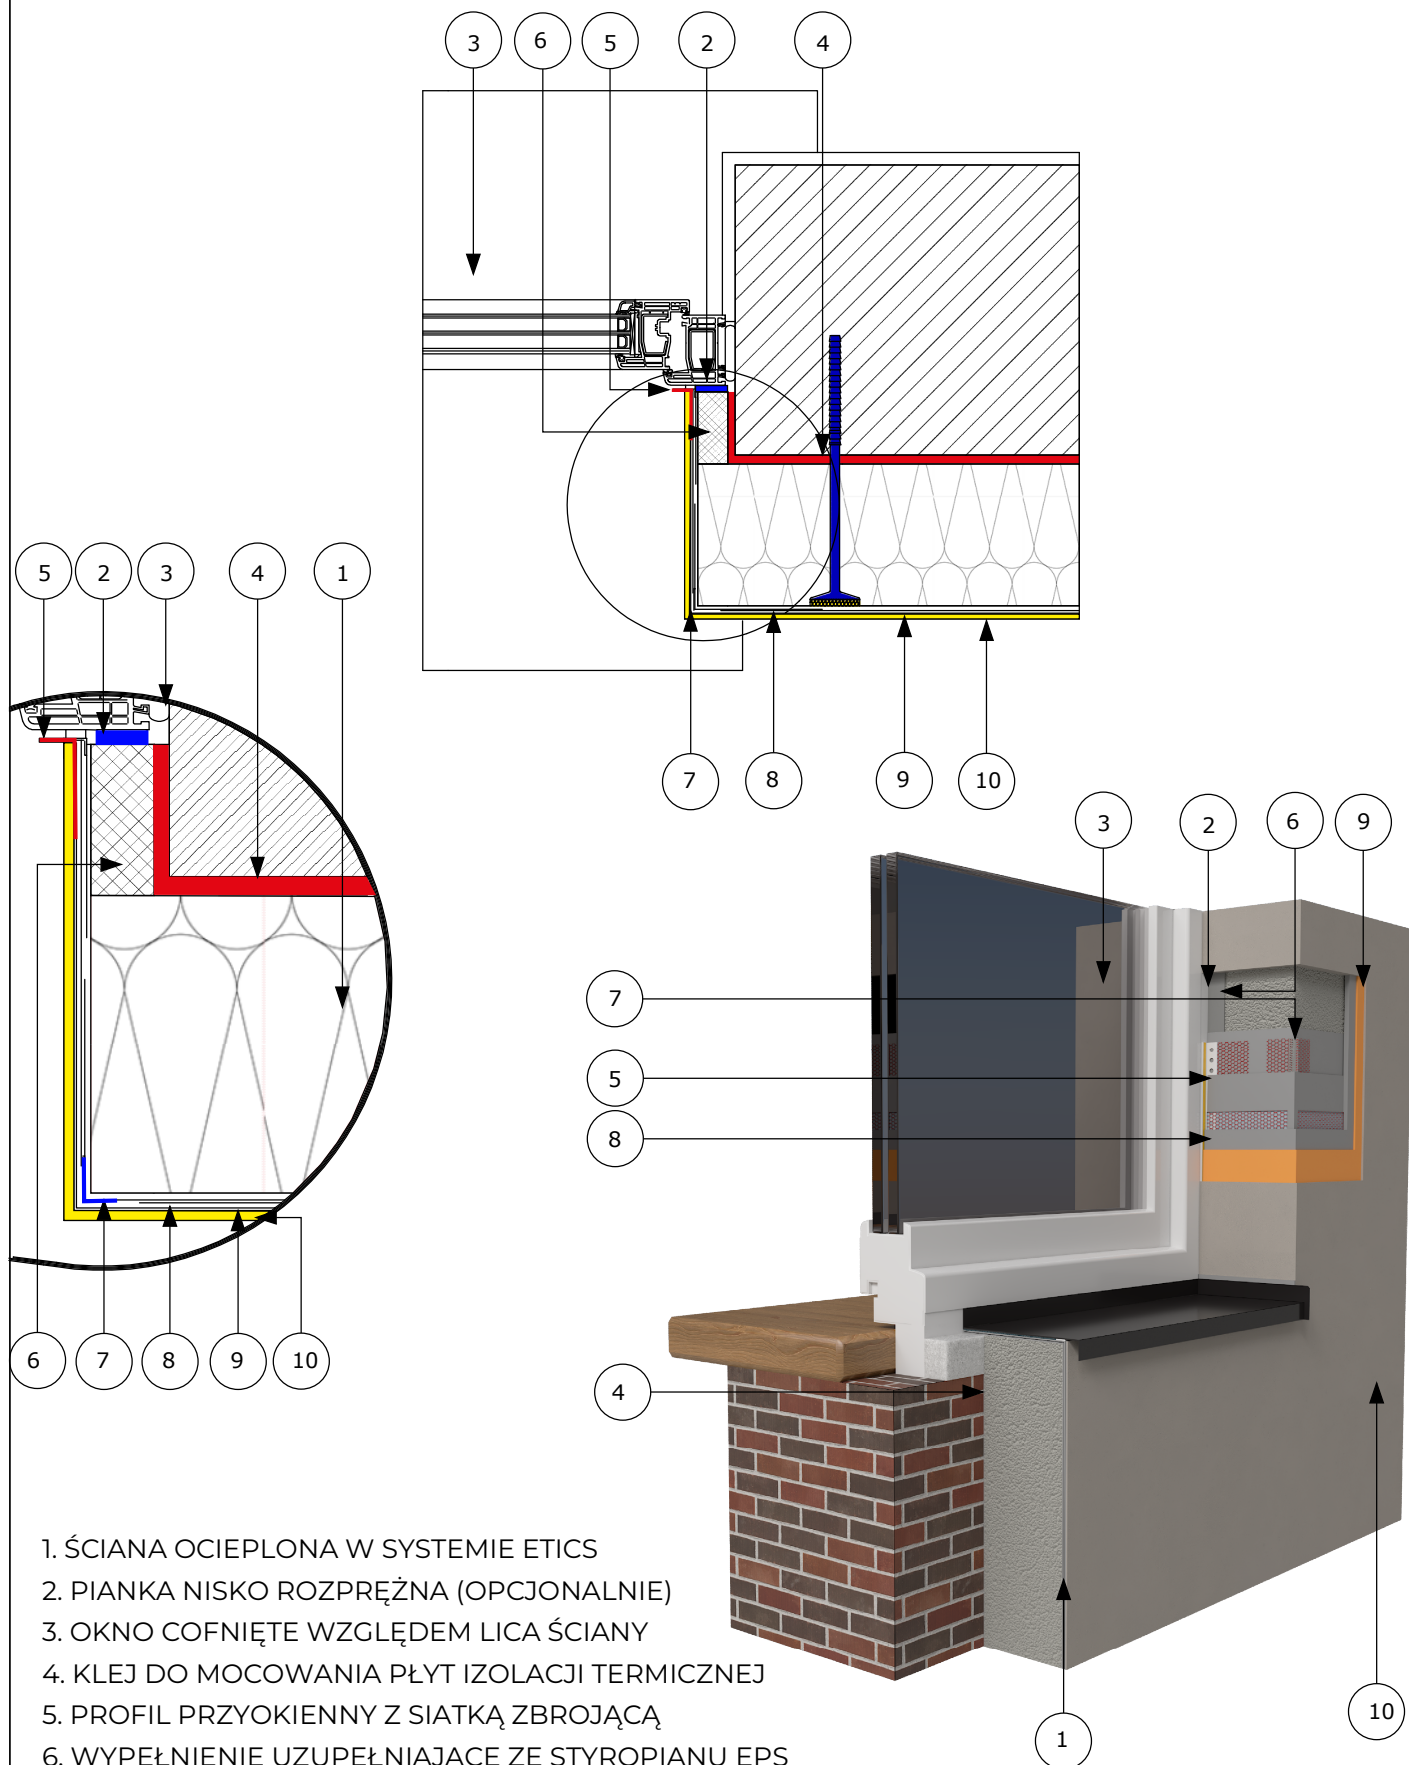

1. ŚCIANA OCIEPLONA W SYSTEMIE ETICS
2. PIANKA NISKO ROZPRĘŻNA (OPCJONALNIE)
3. OKNO COFNIĘTE WZGLĘDEM LICA ŚCIANY
4. KLEJ DO MOCOWANIA PŁYT IZOLACJI TERMICZNEJ
5. PROFIL PRZYOKIENNY Z SIATKĄ ZBROJĄCĄ
6. WYPEŁNIENIE UZUPEŁNIAJĄCE ZE STYROPIANU EPS
7. PROFIL NAROŻNIKOWY Z SIATKĄ
8. ZAPRAWA DO WYKONANIA WARSTWY ZBROJONEJ Z WTOPIONĄ SIATKĄ ZBROJĄCĄ
9. PREPARAT GRUNTUJĄCY POD WYPRAWĘ TYNKARSKĄ
10. WYPRAWA TYNKARSKA

10 - OŚCIEŻE COFNIĘTE OCIEPLONE Z WYKORZYSTANIEM
PROFILU PRZYOKIENNEGO

www.elewacje-alles.pl
kontakt@elewacje-alles.pl

